


METRYKA INFORMACYJNEJ KOPII MAPY DO CEŁÓW PROJEKTOWYCH	
OBIEKT: ul. Gierczak - Otwocka - Uszki Jednostka ewidencyjna: 326201_1 M. Szczecin Obręb ewidencyjny: 326201_1_4035 - Dąbie 35, dz. 26/5, 34/2.	WYKONAWCA: BIURO GEODEZYJNO-KARTOGRAFICZNE "PRZEMGEO" Przemysław Woliński ul. Wronia 10B/3, 71 - 221 Szczecin NIP: 504-129-96-94, REGON: 387984530 Mobil: 0948 822 350 865, e-mail: przemgeo@interia.pl
SKALA: 1:500 Układ współrzędnych: państwowy 2000/15 Poziom odniesienia wysokości: PL-EVRF2007-NH	Wykonano metodą: a) rastrowo b) wektorowo Nazwa pliku: Wielkość pliku: dnia
Kierownik roboty: (Tomasz Zieleński) Nr upr. Zaw. 16874	Wykonano w ramach roboty geodezyjnej: ID: MODGIK.354.2397.2025 Zgłoszonej w MODGIK w Szczecinie
Mapę do celów projektowych sporządzono przy wykorzystaniu: 1. Cyfrowej mapy zasadniczej w skali 1:500 2. Uzbroidzenia podziemne opracowane na podstawie: a) Bezpośredniego pomiaru powykonawczego na osnowę - bez litery b) Pomiaru wykrywcem przewodów-z literą A c) Digitalizacji i wektoryzacji rastra mapy-z literą D d) Pomiarów fotogrametrycznych-z literą F e) Pomiar w oparciu o elementy mapy lub dane projektowe -z literą M f) W oparciu o dane branżowe-z literą B g) Inne-z literą I h) Nieokreślone (np. wskazanie przebiegu przez wykonawcę) -z literą X i) Dokumentacja z narady koordynacyjnej-z literą K j) Pozwolenie na budowę-z literą P k) Zgłoszenie budowy-z literą Z l) Dokumentacja z wytyczenia obiektu - z literą T	W zakresie opracowania znajdują się punkty osnowy geodezyjnej Brak. Podlegające ochronie na podst. art. 15, art. 48, ust. 1 pkt 3 Ustawy Prawo geodezyjne i kartograficzne Granice i nr działek ewidencyjnych według danych MODGIK w Szczecinie: Z dnia 08.08.2025 r.
3. Pomiaru zieleni wysokiej i pomników przyrody 4. Opracowanych geodezyjnie elementów planu zagospod. przestrzennego (linie rozgraniczające, linie regul., osie ulic) 5. Nie wyklucza się istnienia w terenie również uzbrojenia o którym brak było informacji branżowych i nie zostały odnalezionym w czasie inwentaryzacji geodezyjnej 6. Udostępnianie i rozpowszechnianie otrzymanych materiałów jest zabronione: art.18 Ustawy Prawo Geodezyjne i Kartograficzne (Dz. U. z 2010 r. nr 193, poz. 1287 ze zm.)	AKTUALNOŚĆ MAPY 1. Zgodność mapy z bazą BDOT 500 (wywiad terenowy i wykonywanie pomiarów) w dniu: 27.08.2025 r. 2. Zgodność mapy z bazą GESUT w dniu: 08.08.2025 r. 3. Zgodność mapy z treści ewidencyjnej z operatem technicznym ID lub 4. Zgodność mapy z bazą EGIB w dniu: 08.08.2025 r.
Na mapie do celów projektowych wskazano następujące projekty sieci uzbrojenia terenu skoordynowane na Naradzie Koordynacyjnej w MODGIK: Brak.	REJESTRACJA Oświadczam, że niniejszy dokument został opracowany w wyniku prac geodezyjnych i kartograficznych, których rezultaty zawiera operat techniczny pozytywnie zweryfikowany. Jednocześnie informuję, że jestem świadomy odpowiedzialności karnej za złożenie fałszywego oświadczenia. Identyfikator zgłoszenia prac geodezyjnych: MODGIK.354.2397.2025 Organ służby geodezyjnej, który otrzymał zgłoszenie: Prezydent Miasta Szczecin Wykonawca prac geodezyjnych: Usługi Geodezyjno-Kartograficzne "Przemgeo" Przemysław Woliński Data sporządzenia dokumentu zawierającego wynik pozytywnej weryfikacji: Protokół Weryfikacji nr 1 z dn. 01.10.2025 r. Imię i nazwisko oraz nr uprawnień zawodowych kierownika prac: Tomasz Zieleński Nr uprawnień 16874
Informacje dodatkowe: 1. Redakcja mapy zgodna z rozporządzeniem MR, PIT z dnia 23.07.2021 r. (Dz. U. 2021, poz. 1374) z dnia 23.07.2021 r. (Dz. U. 2021, poz. 1385) 2. Mapa sporządzona została zgodnie z rozp. MR z dnia 18.08.2020 r. (Dz.U. rok 2022 poz. 1670) 3.1. Opracowanie nie dotyczy przypadku opisanego w § 31.1 rozp. MR z dnia 18.08.2020 r. (Dz.U. rok 2022 poz. 1670) 3.2. Mapa zgodna z przepisami § 31.1 i w: 4. Mapa nadaje się do celów projektowych w zakresie pomiaru 5. Wszystkie trwałe obiekty budowlane podlegają wytyczeniu przez jednostkę wykonawstwa geodezyjnego	Kierownik jednostki wykonawstwa geodezyjnego:

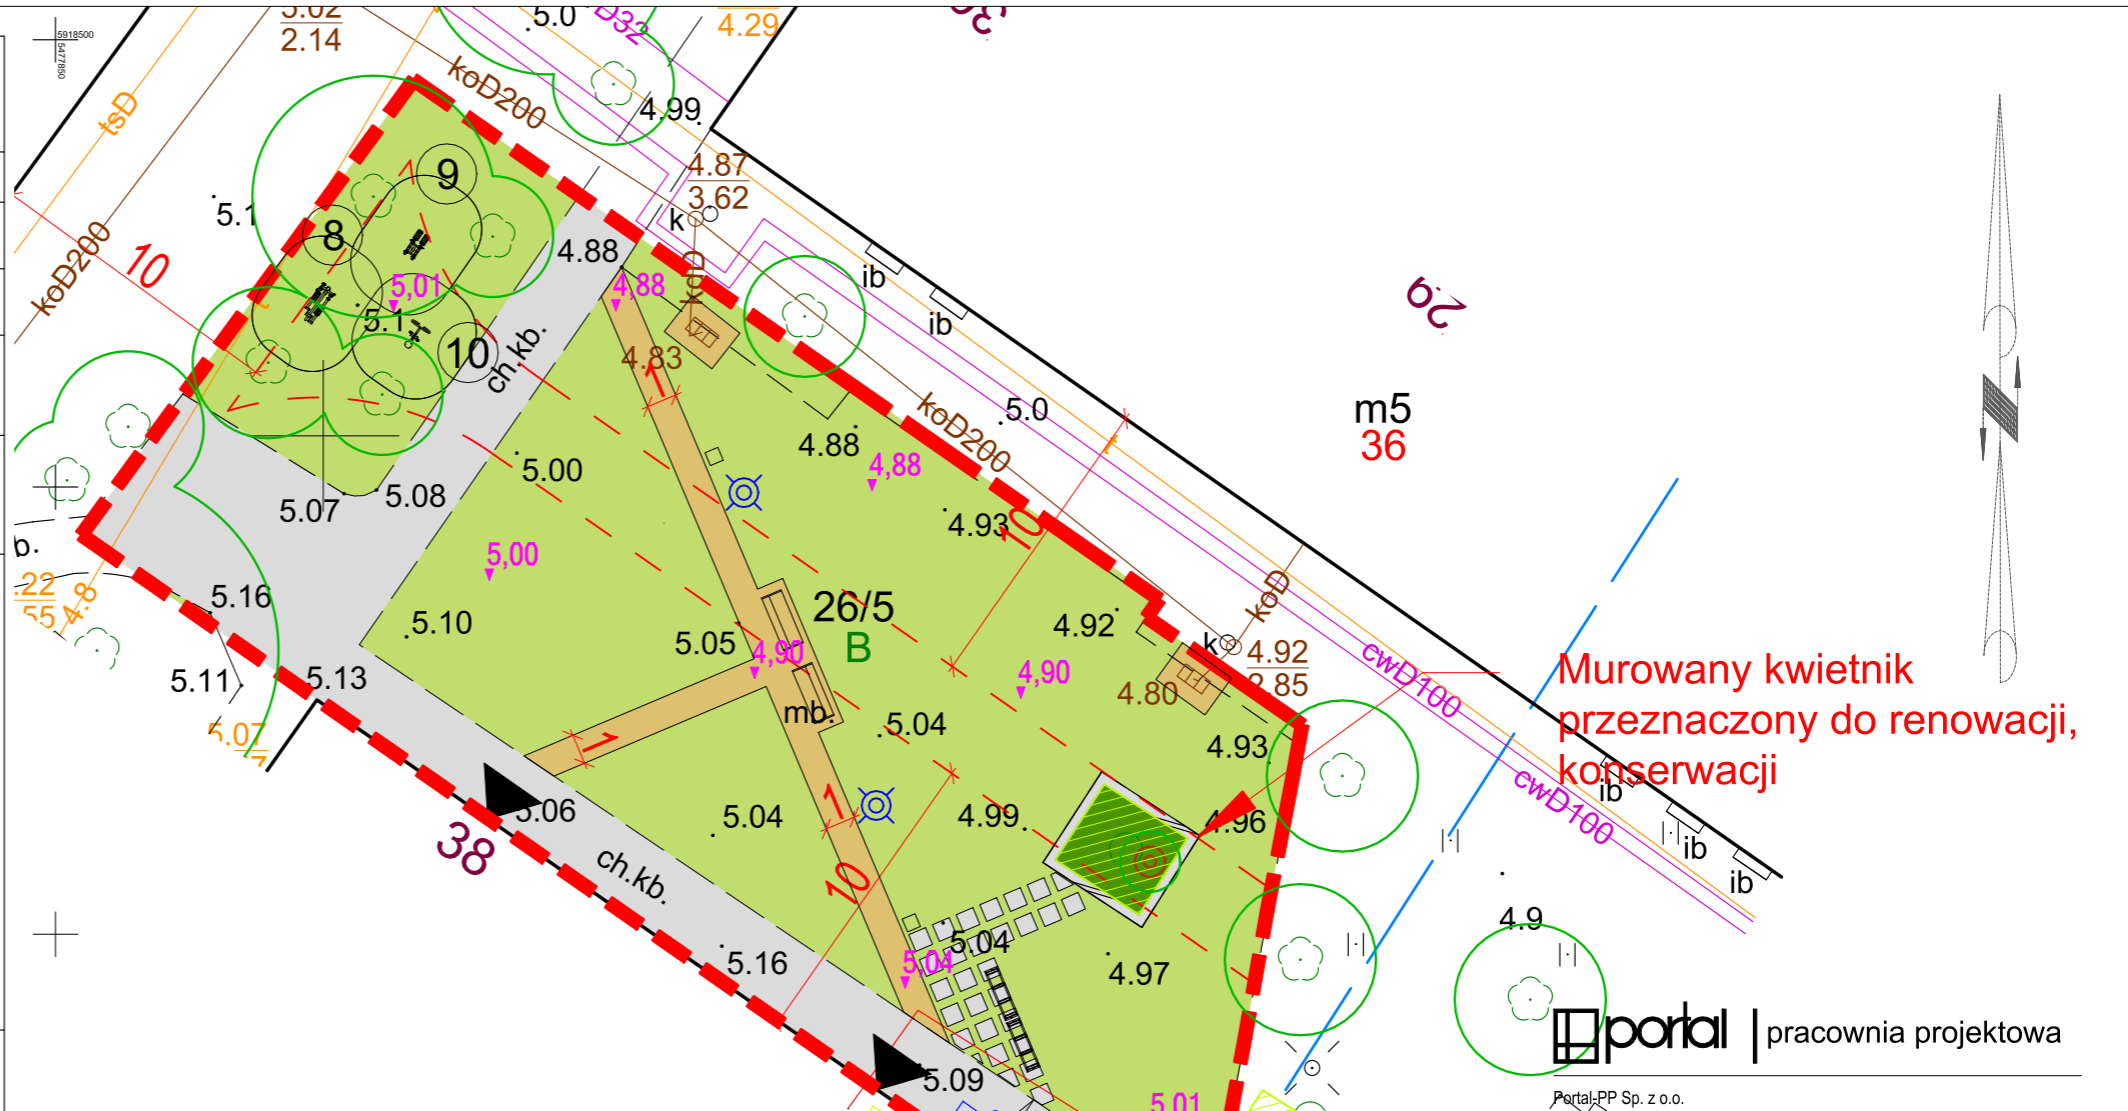

Murowany kwiatnik przeznaczony do renowacji, konserwacji

portal | pracownia projektowa
 Portal-PP Sp. z o.o.
 70-778 Szczecin, Al. Wojska Polskiego 31/4,
 tel. 695 15 15 42, biuro@portal-pp.pl
 www.portal-pp.pl

LEGENDA

- Zakres opracowania
- Istniejące wejścia do budynków
- Istniejąca zieleni wysoka
- Zieleni wysoka nieistniejąca
- Istniejąca zieleni średniowysoka krzewy i podrośla
- Istniejąca zieleni niska - trawa
- Istniejąca nawierzchnia utwardzona
- Istniejąca nawierzchnia utwardzona - do naprawy - ok. 25 m²
- Projektowana zieleni niska
- Projektowana nawierzchnia mineralna
- Projektowana nawierzchnia bezpieczna z piasku płukanego
- Przebieg utwardzonej ścieżki z płyt betonowych
- Odległość 10 m od okien wg. Warunków Technicznych, jakim powinny odpowiadać budynki i ich usytuowanie
- Projektowana mała architektura - ławki, stojaki na rowery, kosze na śmieci
- Projektowane urządzenia rekreacyjne
- Projektowane ogrodzenie panelowe h= 120 cm, dł. 49 m
- Projektowane rzędne terenu
- Proj. oprawa solarna 30W, 4800lm IK09, 3000K, IP66 z zintegrowanymi panelami oraz magazynem energii np.: LED Solar 4800lm 30W NeoVentino na słupie aluminiowym H-4,5m

ZAGOSPODAROWANIE TERENU W RAMACH PROJEKTU SBO PN. "LIKwidACJA BETONOZY - ARANŻACJA PRZESTRZENI DO WYPOCZYNKU I REKREACJI NA OSIEDLU DĄBIE"

mgr inż. arch. Piotr Czujkowski
 upr. nr 49/Sz/2000
 uprawnienia budowlane w specjalności architektonicznej do projektowania bez ograniczeń
 projektant, numer uprawnień, specjalność

mgr inż. arch. Anita Stańkowska
 upr. nr 14/ZPOIA/OKK/2010
 uprawnienia budowlane w specjalności architektonicznej do projektowania bez ograniczeń
 projektant, numer uprawnień, specjalność

ZAGOSPODAROWANIE TERENU - LOKALIZACJA I

nazwa rysunku	architektura	1:250	Z02
branża	skala		
PZT-PT/PW	data	21.11.2025 r.	
faza	nr rysunku		

UWAGA: Kopiowanie, publikacja oraz wszelkie inne formy wykorzystania projektu bez zgody autorów będą naruszeniem przepisów wynikających z Ustawy z dnia 4.02.1994 r. o prawie autorskim i prawach pokrewnych.