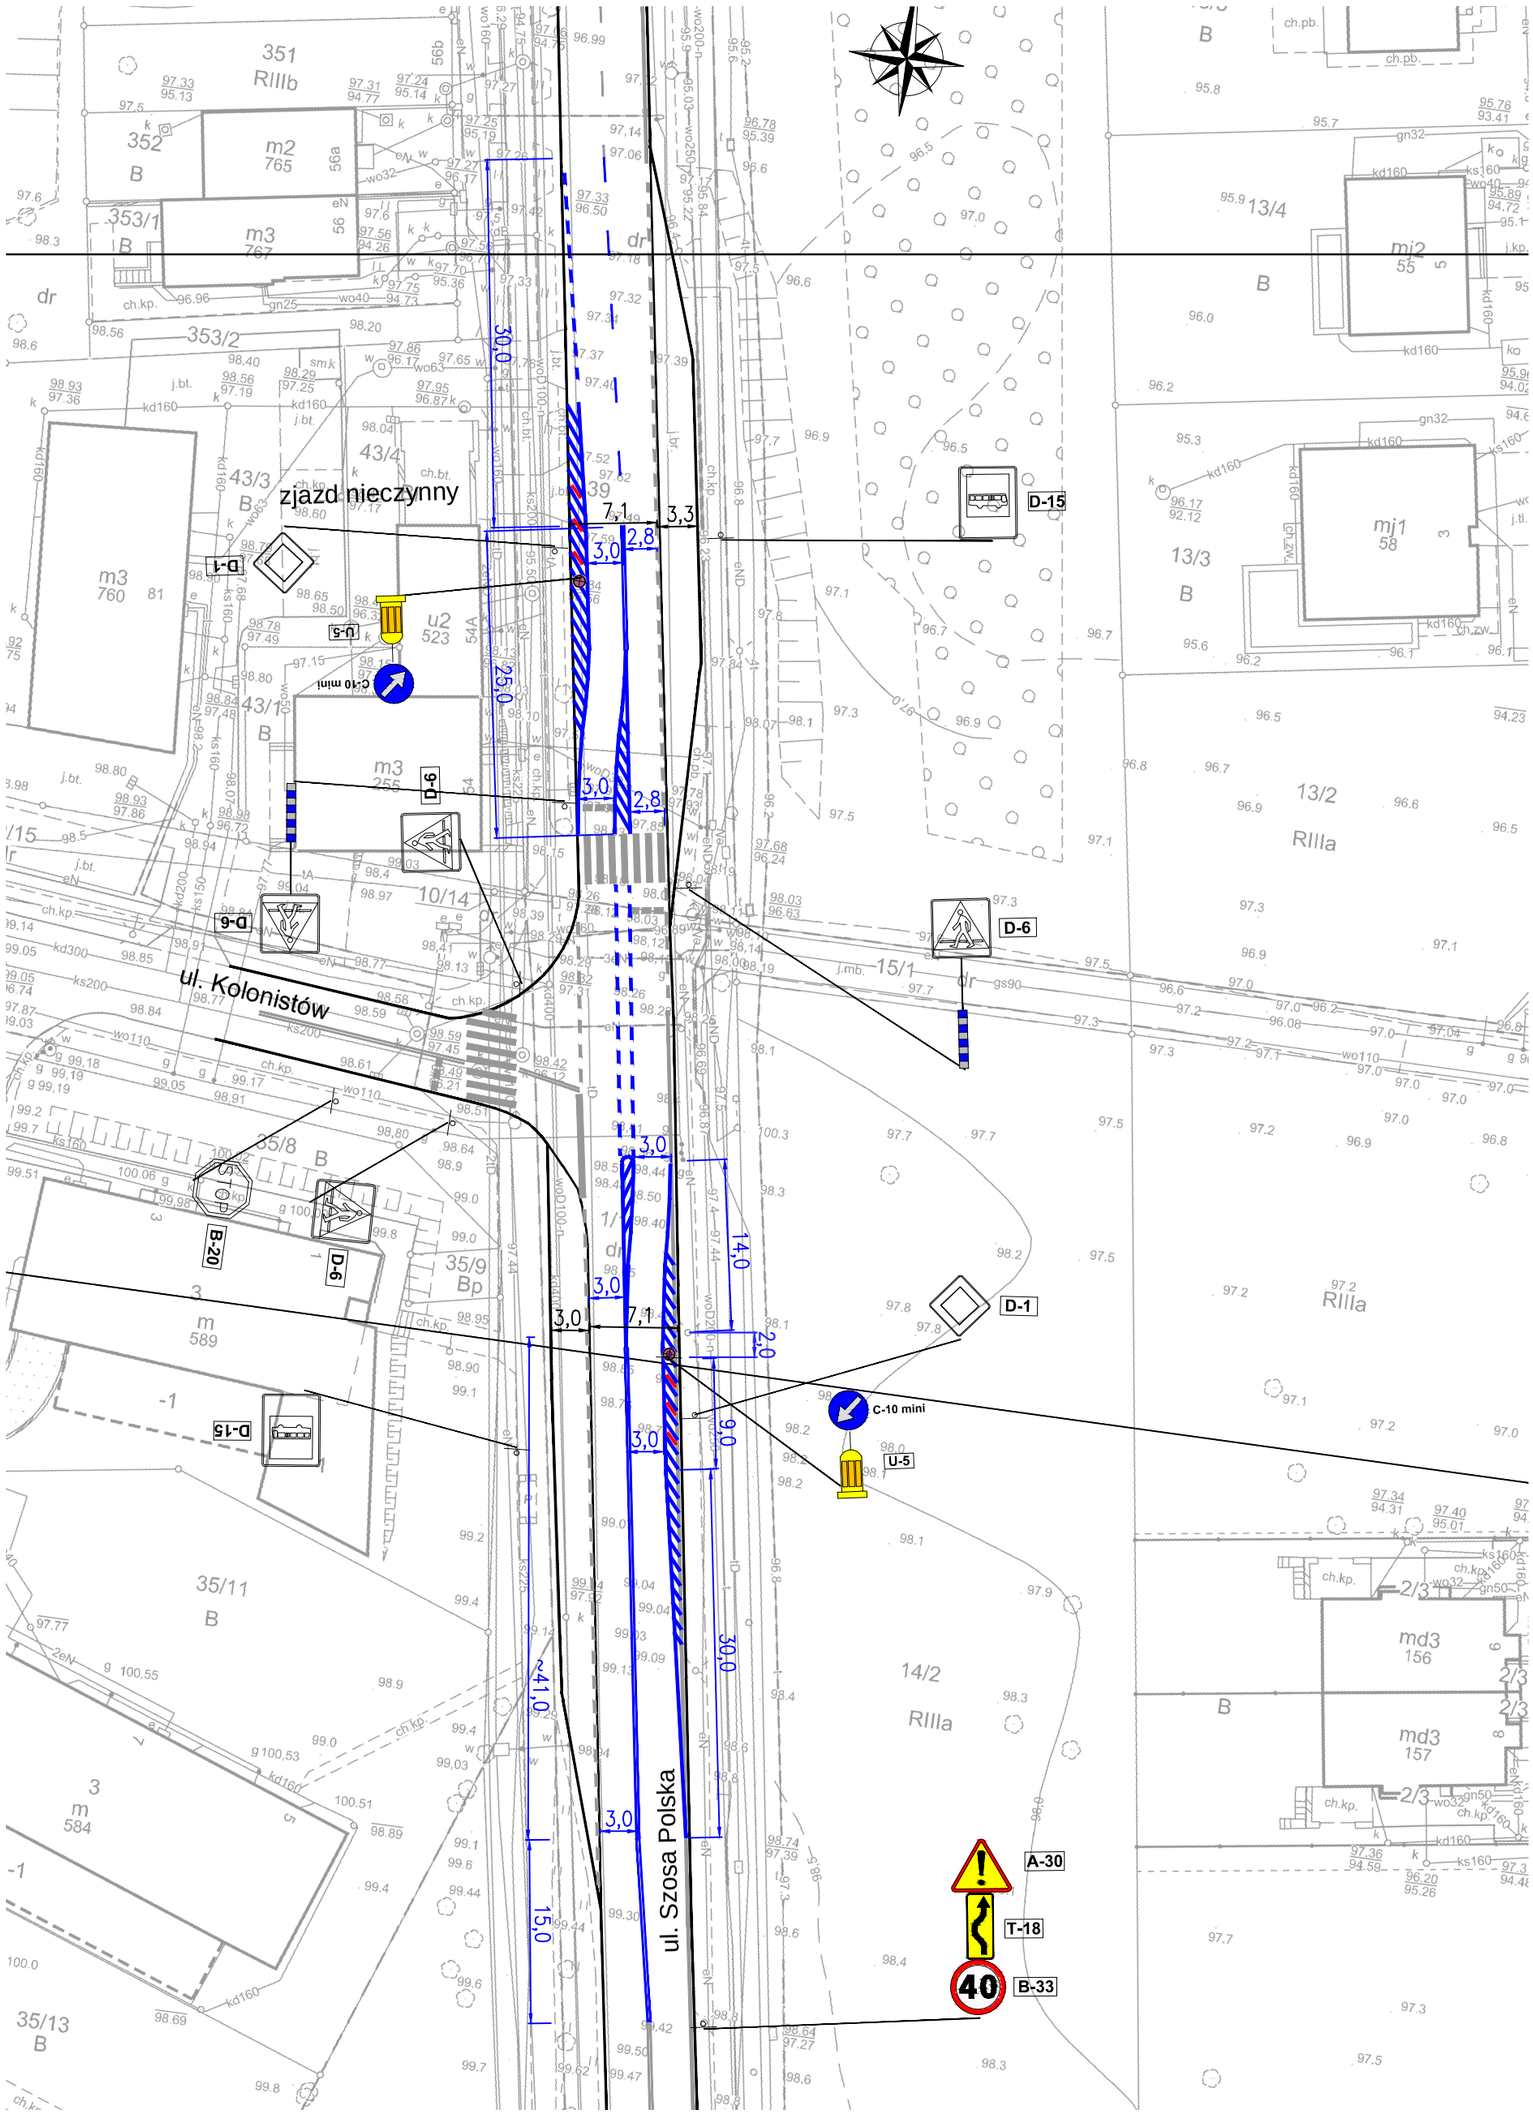
zjazd nieczynny
ul. Kolonistów
ul. Szosa Polska
D-1
D-6
D-15
B-20
U-5
C-10 mini
A-30
T-18
B-33
40
7,1
3,3
3,0
2,8
30,0
25,0
14,0
2,0
9,0
~41,0
15,0